

ΕΦΗΜΕΡΙΣ ΤΗΣ ΚΥΒΕΡΝΗΣΕΩΣ
ΤΗΣ ΕΛΛΗΝΙΚΗΣ ΔΗΜΟΚΡΑΤΙΑΣ

ΕΝ ΑΘΗΝΑΙΣ ΤΗ, 30 ΣΕΠΤΕΜΒΡΙΟΥ 1977 | ΤΕΥΧΟΣ ΤΕΤΑΡΤΟΝ | ΑΡΙΘΜΟΣ ΦΥΛΛΟΥ 349

ΠΕΡΙΕΧΟΜΕΝΑ

ΠΟΛΕΟΔΟΜΙΑ

ΑΠΟΦΑΣΕΙΣ

Περί τροποποιήσεως τοῦ ρυμοτομικοῦ σχεδίου Ἀθηνῶν διά τοῦ καθορισμοῦ χώρου δι' ἀνέγερσιν Σχολείου. ... 1

Περί τροποποιήσεως τοῦ ρυμοτομικοῦ σχεδίου Θεσσαλονίκης διά τοῦ καθορισμοῦ χώρου δι' ἀνέγερσιν Σχολείου. 2

Περί ἀναγνωρίσεως ὁδοῦ Μιχ. Κουμμούλη (πρώην Τραγουδάρα) μεταξύ τῶν ὁδῶν Δροσοπουλιώτου καί Πινδάρου στόν Πειραιᾶ ὡς ὁδοῦ, πού ὑπάρχει πρίν ἀπό τήν ἰσχύ τοῦ Ν.Δ. 17/7/1923 καί πρέπει νά διατηρηθεῖ. 3

ΑΝΑΚΟΙΝΩΣΕΙΣ

Περί ἀνακοινώσεως παρακαταθέσεως ἀποζημιώσεως ἀκινήτων πού ρυμοτομοῦνται ἀπό τό ἐγκεκριμένο πολεοδομικό σχέδιο τῶν Δήμων Αἰγάλεω καί Περιστερίου γιά τή διάνοιξη τῆς Λεωφόρου Ἀθηνῶν κατά τό τμῆμα αὐτῆς μεταξύ ΒΙΑΜΑΞ καί Γοργοποτάμου. 4

Περί ἀνακοινώσεως παρακαταθέσεως ἀποζημιώσεως ἀκινήτων πού ρυμοτομοῦνται ἀπό τό ἐγκεκριμένο πολεοδομικό σχέδιο τῶν Δήμων Αἰγάλεω καί Περιστερίου γιά τή διάνοιξη τῆς Λεωφόρου Ἀθηνῶν κατά τό τμῆμα αὐτῆς ἀπό ΒΙΑΜΑΞ μέχρι τῆς ὁδοῦ Γοργοποτάμου. 5

Περί ἀνακοινώσεως παρακαταθέσεως ἀποζημιώσεως ἀκινήτων πού ρυμοτομοῦνται ἀπό τό ἐγκεκριμένο πολεοδομικό σχέδιο τοῦ Δήμου Χαϊδαρίου γιά τή διάνοιξη τῆς Λεωφόρου Ἀθηνῶν κατά τό τμῆμα αὐτῆς ἀπό ὁδοῦ Ἀνεξαρτησίας μέχρι τῆς ὁδοῦ Σπάρτης. 6

ΠΟΛΕΟΔΟΜΙΑ

ΑΠΟΦΑΣΕΙΣ

Ἀριθ. Ε.27376/5116 (1)

Περί τροποποιήσεως τοῦ ρυμοτομικοῦ σχεδίου Ἀθηνῶν διά τοῦ καθορισμοῦ χώρου δι' ἀνέγερσιν Σχολείου.

Ο ΥΠΟΥΡΓΟΣ ΔΗΜΟΣΙΩΝ ΕΡΓΩΝ

Ἔχοντες ὑπ' ὄψει τάς διατάξεις τοῦ ἀπό 17.7.1923 Ν.Δ/τος «περί σχεδίων Πόλεων κ.λπ. ὡς μεταγενεστέρως ἐτροποποιήθησαν καί συνεπληρώθησαν καί εἰδικώτερον τοῦ ἄρθρου 29 αὐτοῦ, τῆς παρ. 2 τοῦ ἄρθρου 4 τοῦ Νόμου 622/1977 (ΦΕΚ 171/Α), καί ἰδόντες τό ὑπ' ἀριθ. Φ.53020/13741/9.12.1976 ἔγγραφον τοῦ Ὀργανισμοῦ Σχολικῶν κτιρίων, ὡς καί τάς ὑπ' ἀριθ. 407/1977, 776/1977 καί 930/1977 γνωμοδοτήσεις τοῦ Συμβουλίου Δημοσίων Ἔργων (Τμῆμα Μελετῶν), ἀποφασίζομεν:

Ἄρθρον μόνον.

Ἐγκρίνομεν τήν τροποποίησιν τοῦ ρυμοτομικοῦ σχεδίου Ἀθηνῶν διά τοῦ χαρακτηρισμοῦ τοῦ ὑπό τά στοιχεῖα Α-Β-Γ-Δ- καί Α τμήματος τοῦ ὑπό τῶν ὁδῶν Κύπρου, Λευκωσίας Πολυμήτου καί Πατησίων περικλειομένου οἰκοδομικοῦ τετραγώνου ὡς χώρου διά τήν ἀνέγερσιν Σχολείου, ὡς ἐμφαίνεται εἰς τό ὑπό τοῦ Προϊσταμένου τῆς Ὑπηρεσίας Οἰκισμοῦ τεθεωρημένον διά τῆς ὑπ' ἀριθ. Ε.27376/1977 πράξεως αὐτοῦ σχετικόν πρωτότυπον διάγραμμα ὑπό κλίμακα 1 : 500 οὗτινος συνοπτικόν ἀντίτυπον δημοσιεύεται μετά τῆς παρούσης.

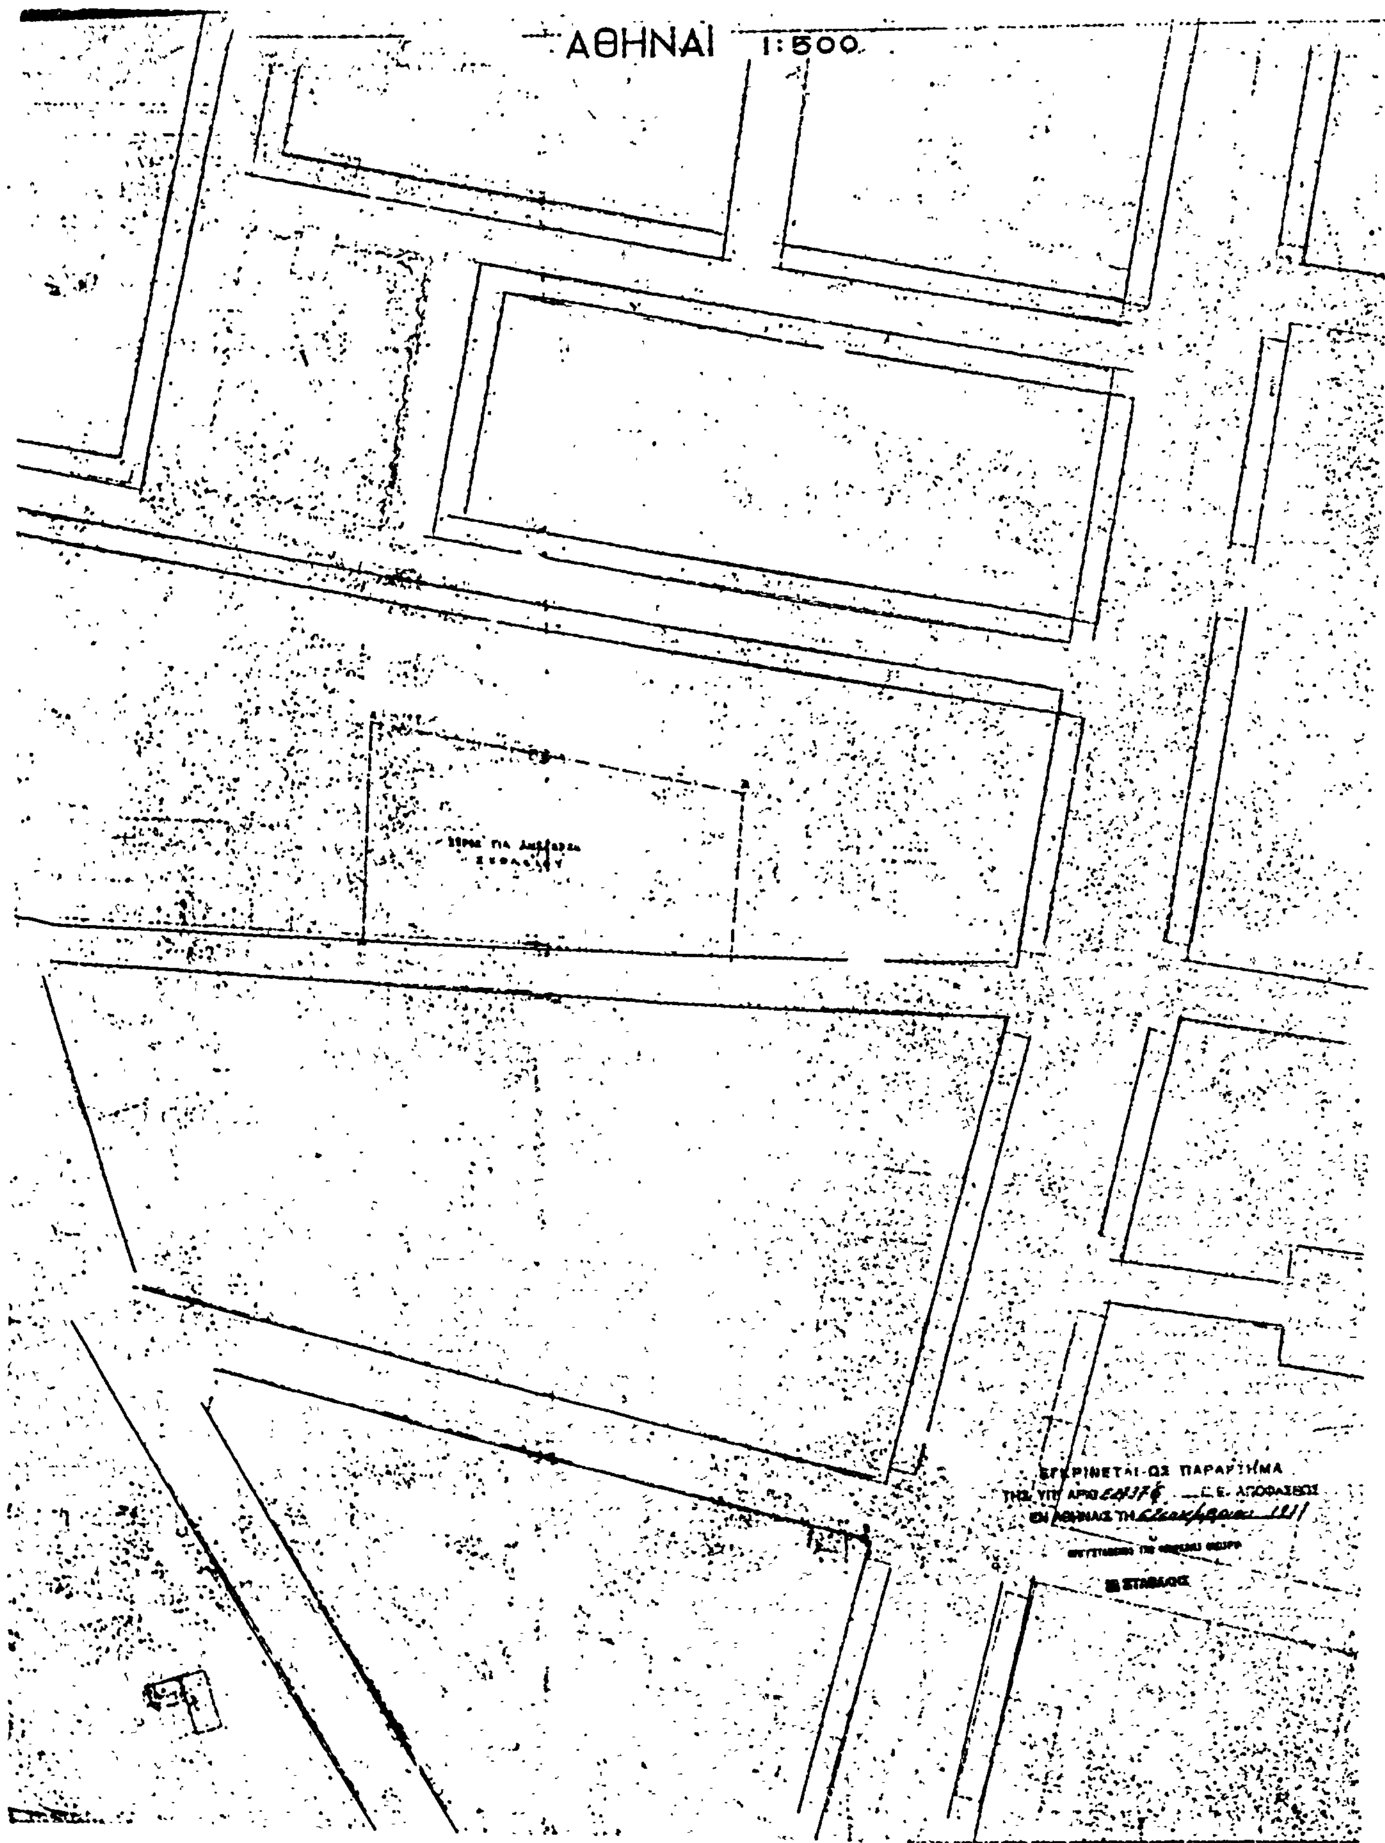
Ἡ ἰσχύς τῆς παρούσης ἄρχεται ἀπό τῆς δημοσιεύσεως αὐτῆς διά τῆς Ἐφημερίδος τῆς Κυβερνήσεως.

Ἡ παροῦσα δημοσιευθήτω διά τῆς Ἐφημερίδος τῆς Κυβερνήσεως.

Ἐν Ἀθήναις τῇ 6 Σεπτεμβρίου 1977

Ο ΥΠΟΥΡΓΟΣ

ΧΡΙΣΤΟΦΟΡΟΣ ΣΤΡΑΤΟΣ


ΑΘΗΝΑΙ 1:500
ΕΓΚΡΙΝΕΤΑΙ ΩΣ ΠΑΡΑΡΤΗΜΑ
Ε. ΑΠΟΦΑΣΕΩΣ

Ἀριθ. Ε.27375/5115 (2)

Περὶ τροποποιήσεως τοῦ ρυμοτομικοῦ σχεδίου Θεσσαλονίκης διὰ τοῦ καθορισμοῦ χώρου δι' ἀνέγερσιν Σχολείου.

Ο ΥΠΟΥΡΓΟΣ ΔΗΜΟΣΙΩΝ ΕΡΓΩΝ

Ἔχοντες ὑπ' ὄψει τὰς διατάξεις τοῦ ἀπὸ 17 Ἰουλίου 1923 Ν. Δ/τος «περὶ σχεδίων πόλεων κ.λ.π. (ὡς μεταγενεστέρως ἐτροποποιήθησαν καὶ συνεπληρώθησαν καὶ εἰδικώτερον τοῦ ἄρθρου 29 αὐτοῦ, τῆς παραγράφου 2 τοῦ ἄρθρου 4 τοῦ Νόμου 622/1977 (ΦΕΚ 171/Α) καὶ ἰδόντες τὸ ὑπ' ἀριθ. 5834/29.11.1976 ἔγγραφον τοῦ Νομαρχιακοῦ Ταμείου Θεσσαλονίκης, ὡς καὶ τὰς ὑπ' ἀριθ. 141/1977 καὶ 841/1977 γνωμοδοτήσεις τοῦ Συμβουλίου Δημοσίων Ἔργων (Τμῆμα Μελετῶν), ἀποφασίζομεν :

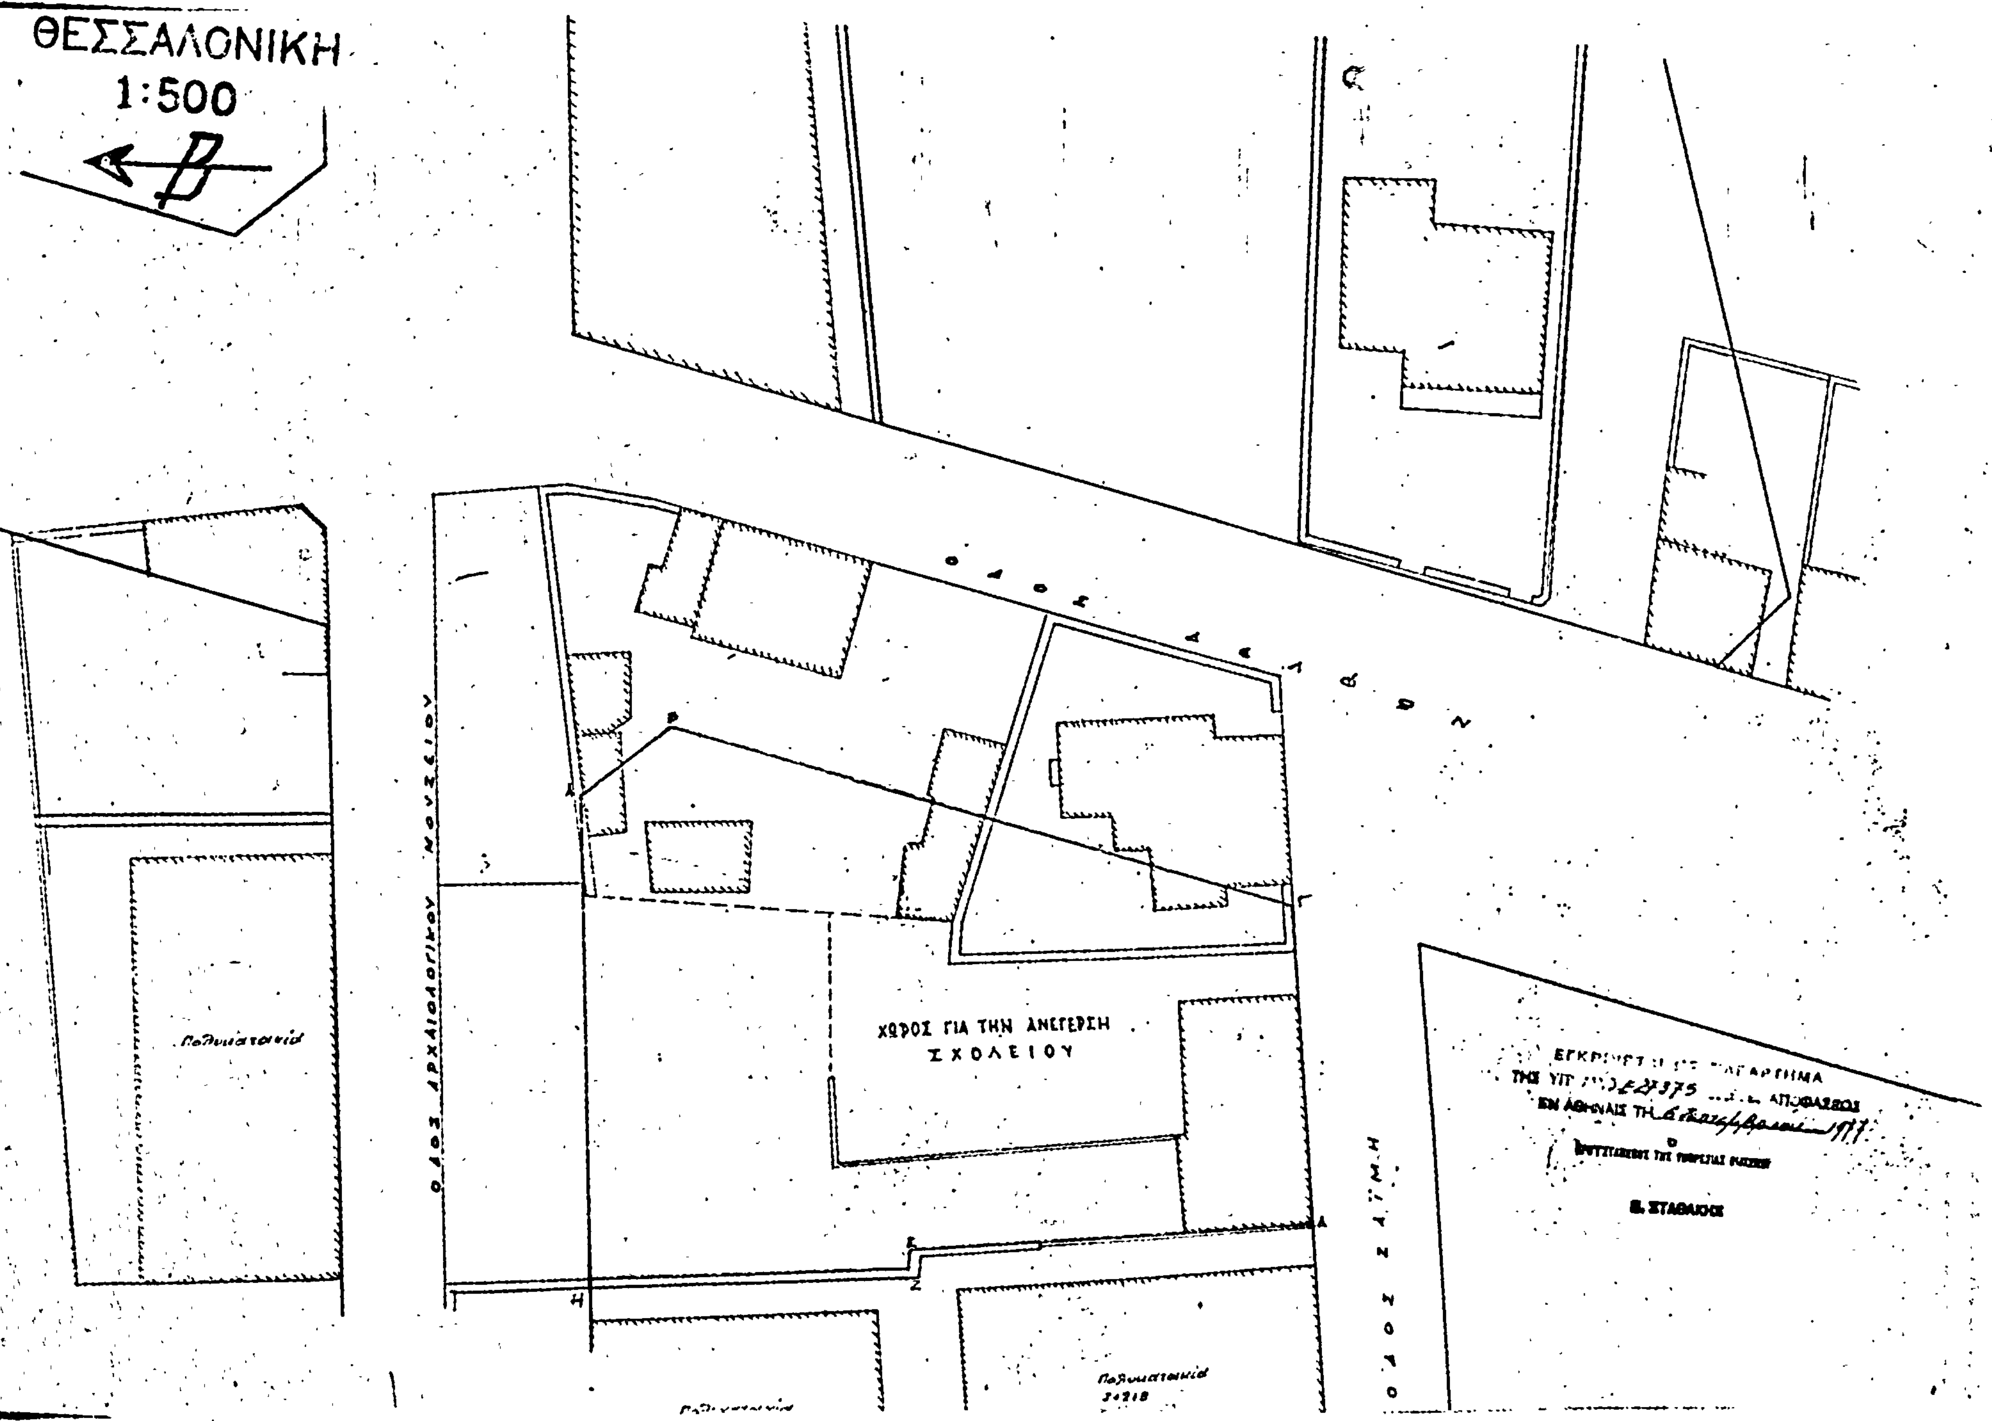
Ἄρθρον μόνον.

Ἐγκρίνομεν τὴν τροποποίησιν τοῦ ρυμοτομικοῦ σχεδίου Θεσσαλονίκης διὰ τοῦ καθορισμοῦ τοῦ ὑπὸ στοιχεῖα Α—Β—Γ—Δ—Ε—Ζ—Η—Α τμήματος τοῦ ὑπὸ τῶν ὁδῶν Ἀρχαιολογικοῦ Μουσείου, Δελφῶν καὶ Ζαΐμη οἰκοδομικοῦ τετραγώνου ὡς χώρου διὰ τὴν ἀνέγερσιν σχολείου, ὡς ἐμφαίνεται εἰς τὸ ὑπὸ τοῦ Προϊσταμένου τῆς Ὑπηρεσίας Οἰκισμοῦ τεθεωρημένον διὰ τῆς ὑπ' ἀριθ. Ε.27375/1977 πράξεως αὐτοῦ σχετικὸν πρωτότυπον διάγραμμα ὑπὸ κλίμακα 1 :200 οὗτινος συνοπτικὸν ἀντίτυπον δημοσιεύεται μετὰ τῆς παρούσης.

Ἡ ἰσχὺς τῆς παρούσης ἄρχεται ἀπὸ τῆς δημοσιεύσεως αὐτῆς διὰ τῆς Ἐφημερίδος τῆς Κυβερνήσεως.

Ἐν Ἀθήναις τῇ 6 Σεπτεμβρίου 1977

Ο ΥΠΟΥΡΓΟΣ
ΧΡΙΣΤΟΦΟΡΟΣ ΣΤΡΑΤΟΣ


ΘΕΣΣΑΛΟΝΙΚΗ
1:500
ΧΩΡΟΣ ΓΙΑ ΤΗΝ ΑΝΕΓΕΡΣΗ
ΣΧΟΛΕΙΟΥ
ΟΔΟΣ ΑΡΧΑΙΟΛΟΓΙΚΟΥ ΜΟΥΣΕΙΟΥ

Ἀριθ. Π.294880/Φ.Τ.386/77 (3)

Περὶ ἀναγνωρίσεως ὁδοῦ Μιχ. Κουρμούλη (πρώην Τραγουδάρα) μεταξὺ τῶν ὁδῶν Δυοβουνιώτου καὶ Πινδάρου, στὸν Πειραιᾶ, ὡς ὁδοῦ ποὺ ὑπάρχει πρὶν ἀπὸ τὴν ἰσχὺ τοῦ Ν.Δ. 17/7/1923 καὶ πρέπει νὰ διατηρηθεῖ.

Ο ΝΟΜΑΡΧΗΣ ΑΤΤΙΚΗΣ
ΔΙΑΜΕΡΙΣΜΑ ΠΕΙΡΑΙΩΣ

Ἔχοντας ὑπόψη :

1. Τὶς διατάξεις τοῦ Ν.Δ. 17.7.1923 «περὶ Σχεδίων Πόλεων κ.λπ.« ὅπως τροποποιήθηκαν καὶ ἰσχύουν σήμερα.

2. Τὶς διατάξεις τοῦ Ν.Δ. 690/8.5.1948 «περὶ συμπληρώσεως τῶν περὶ Σχεδίων Πόλεων διατάξεων», καθὼς τροποποιήθηκαν καὶ ἰσχύουν σήμερα.

3. Τὶς διατάξεις τοῦ Ν. 3200/55 «περὶ Διοικητικῆς ἀποκεντρώσεως».

4. Τὶς διατάξεις τῶν Α.Ν. 314/68 καὶ 532/70 «περὶ παροχῆς ἁρμοδιοτήτων εἰς τοὺς Νομάρχας».

5. Τὶς διατάξεις τοῦ Ν.Δ. 1147/72 «περὶ Δ/σεως Μείζονος Πρωτ/σης».

6. Τὶς διατάξεις τῶν Β.Δ. 863/60, 805/72 καὶ τῆς Α7/13-1/17/1972 Τριμελοῦς Ὑπουργικῆς ἀποφάσεως «περὶ ὀργανώσεως καὶ ἁρμοδιοτήτων Ὑπηρεσιῶν».

7. Τὴν 5η πράξη Συνεδρίας 32/6.8.1977 τοῦ Συμβουλίου Δημ. Ἔργων τοῦ Δ/τος περὶ γνωμοδοτήσεως ὑπὲρ τοῦ καθορισμοῦ τῆς ἰδιωτικῆς ὁδοῦ Μιχ. Κουρμούλη (πρώην Τραγουδάρα) στὸν Πειραιᾶ μεταξὺ τῶν ὁδῶν Δυοβουνιώτου καὶ Πινδάρου ὡς ὁδοῦ ποὺ ὑπάρχει νομίμως πρὶν ἀπὸ τὴν ἰσχὺ τοῦ Ν.Δ. τῆς 17.7.1923 περὶ Σχεδίων Πόλεων κ.λπ..

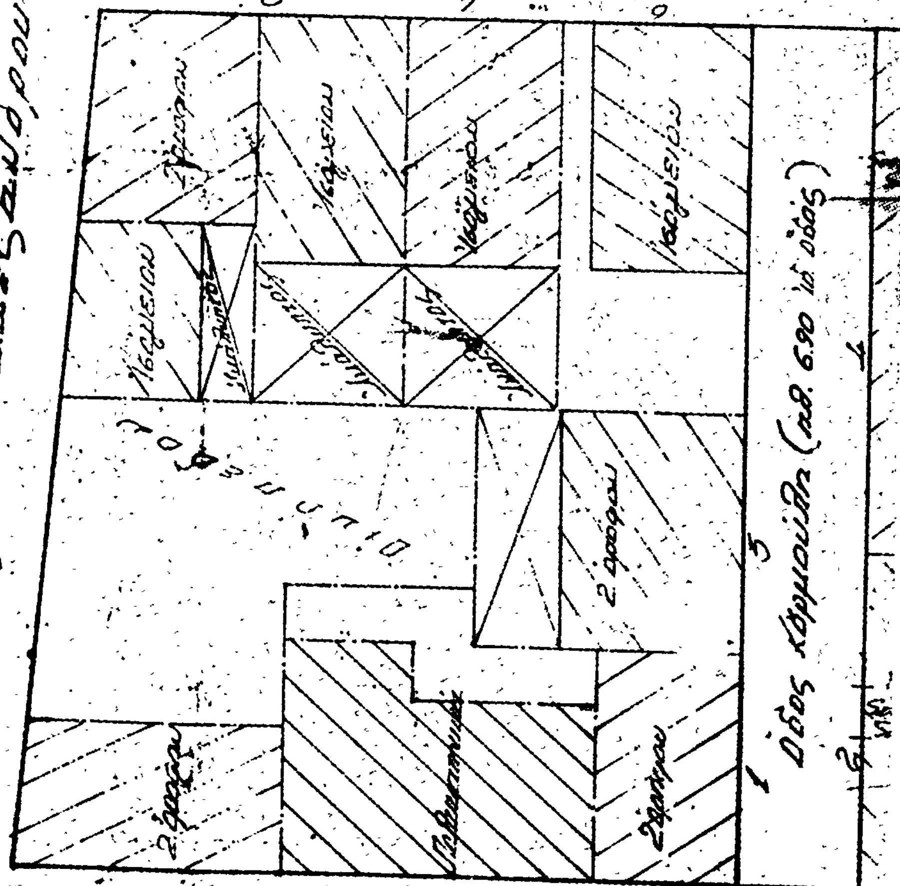
8. Τὴν 71/24.8.1977 πράξη τοῦ ἁρμόδιου Τμήματος Ἀπαλλοτριώσεων, μὲ τὴν ὁποία ἔγινε πρόταση διατηρήσεως ὁδοῦ Κουρμούλη στὸν Πειραιᾶ, ἡ ὁποία σχηματίσχηκε, ἰδιωτικῶς, πρὶν ἀπὸ τὸ 1923, ἀποφασίζουμε :

Χαρακτηρίζουμε τὴν ὁδὸ Κουρμούλη (πρώην Τραγουδάρα) στὸν Πειραιᾶ, ἡ ὁποία ἔχει σχηματισθεῖ ἰδιωτικῶς, μεταξὺ τῶν ὁδῶν Δυοβουνιώτου καὶ Πινδάρου, ὡς ὁδὸ ποὺ ὑπάρχει νόμιμα πρὶν ἀπὸ τὴν ἰσχὺ τοῦ Ν.Δ. 17.7.1923 καὶ ποὺ πρέπει νὰ διατηρηθῇ γιατὶ ὑπάρχουν ἰδιοκτησίες πρὶν ἀπὸ τὸ 1923 καὶ ἐπικοινωνοῦν μὲ κοινόχρηστο χῶρο μέσω αὐτῆς. Ἐπίσης ὑπάρχουν οἰκοδομὲς τῶν ὁποίων τὰ οἰκόπεδα δὲν μποροῦν νὰ τακτοποιηθοῦν ὥστε νὰ ἀποκτήσουν πρόσωπο σὲ ἐγκεκριμένο χῶρο. Τοῦτο φαίνεται στὸ διάγραμμα ποὺ συνοδεύει τὴν 71/77 πράξη τοῦ ἁρμόδιου Τμήματος ἀπαλλοτριώσεων.

Ἡ ἀπόφαση αὐτὴ νὰ δημοσιευθεῖ στὴν Ἐφημερίδα τῆς Κυβερνήσεως.

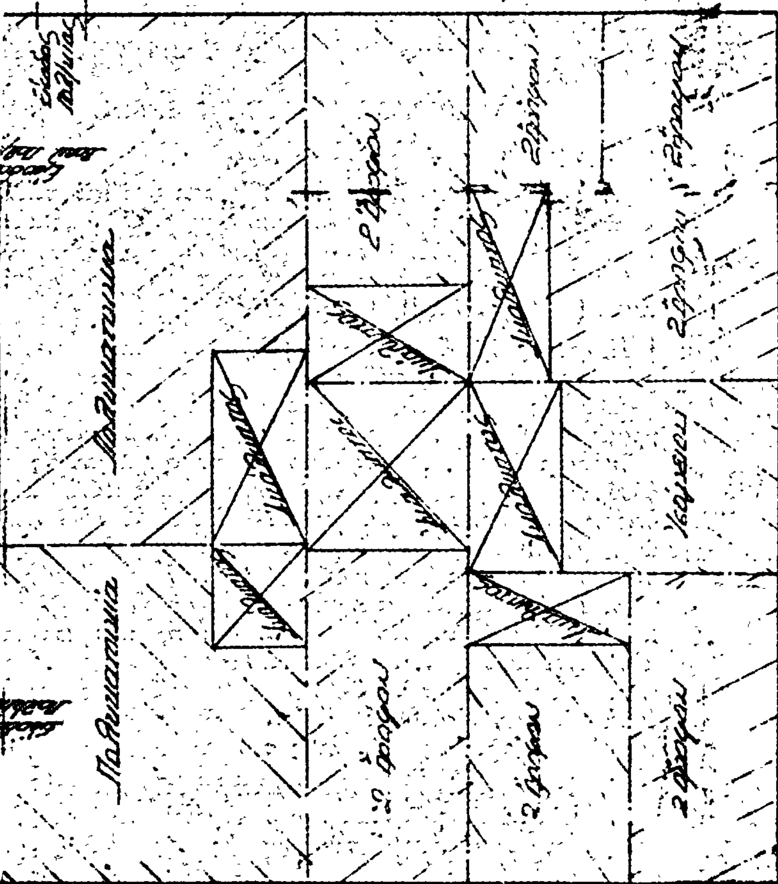
Πειραιεύς, 19 Σεπτεμβρίου 1977

Ὁ Νομάρχης
Π. ΓΕΡΟΓΙΑΝΝΗΣ


Τοπογραφικό Διάγραμμα
Κλίμαξ 1:200
ΟΡΟΙ ΔΟΜΗΣΕΩΣ
Π. 10.00
Β. 15.00
Π. 6.00
Β. 7.50
Π. 6.00
Β. 7.50
2 ορόφων
Οδός Καρμοίλη (πλ. 6.90 μ. οδός)



ΕΘΕΩΡΗΘΗ



ΑΝΑΚΟΙΝΩΣΕΙΣ

'Αριθ. Α.5278 (4)

Περὶ ἀνακοινώσεως παρακαταθέσεως ἀποζημιώσεως ἀκινήτων ποὺ ρυμοτομοῦνται ἀπὸ τὸ ἐγκεκριμένο πολεοδομικὸ σχέδιο τῶν Δήμων Αἰγάλεω καὶ Περιστερίου γιὰ τὴ διάνοιξη τῆς Λεωφ. 'Αθηνῶν κατὰ τὸ τμῆμα αὐτῆς μεταξὺ ΒΙΑΜΑΞ καὶ Γοργοποτάμου.

Ο ΥΠΟΥΡΓΟΣ ΔΗΜΟΣΙΩΝ ΕΡΓΩΝ

1. Ἔχοντας ὑπόψη τὶς διατάξεις :

α) Τοῦ Ν. Δ/τος ἀπὸ 17.7.1923 «περὶ σχεδίων πόλεων, κωμῶν καὶ συνοικισμῶν τοῦ Κράτους καὶ οἰκοδομῆς αὐτῶν (ΦΕΚ 228/16.8.1923 τεῦχος Α')

β) Τοῦ Ν. Δ/τος 797/1971 «περὶ ἀναγκαστικῶν ἀπαλ/σεων (ΦΕΚ 1/1.1.1977 τεῦχος Α').

Πληροφοροῦμε ὅσους ἔχουν ἢ ἀξιώνουν δικαιώματα κυριότητας καὶ τοὺς ἐνυπόθηκους δανειστὲς ἢ τρίτους γενικὰ διεκδικητές, ἐπὶ ἀκινήτων ποὺ ρυμοτομοῦνται ἀπὸ τὸ ἐγκεκριμένο πολεοδομικὸ σχέδιο τῶν Δήμων Αἰγάλεω καὶ Περιστερίου τῆς Λεωφ. 'Αθηνῶν κατὰ τὸ τμῆμα αὐτῆς μεταξὺ ΒΙΑΜΑΞ καὶ Γοργοποτάμου κατὰ τὶς ἐνδείξεις τῆς πράξεως ἀναλογισμοῦ 341/68 ὅτι, ἡ ἀποζημίωση τῶν ἀκινήτων τούτων καὶ τῶν ἐπικειμένων, ὅπως καθορίστηκε δυνάμει τῆς 7261/29.6.76 ἀποφάσεως τοῦ Μονομελ. Πρωτ. 'Αθηνῶν παρακατατέθηκε στὸ Ταμεῖο Παρακαταθηκῶν καὶ Δανείων 'Αθηνῶν. Γιὰ τὴν παρακατάθεση αὐτὴ ἔχει ἐκδοθεῖ τὸ 466637/6.9.77 γραμμάτιο συστάσεως παρακαταθήκης συνολικοῦ ποσοῦ δραχμῶν ὀγδόντα πέντε χιλιάδων ἐνενήκοντα τριῶν (85.093) καὶ ὑπὲρ τῶν Κων/νου καὶ Σταματίου 'Εγγλέζου ποὺ ἐμφανίζονται ὡς ἰδιοκτῆτες τῶν ρυμοτομουμένων.

II. Ἡ ἀποζημίωση αὐτὴ θὰ καταβληθεῖ μέσῳ τοῦ Ταμείου Παρακαταθηκῶν καὶ Δανείων μόνον σὲ ὅσους ἀναγνωρισθοῦν σύμφωνα μὲ τὸ νόμο ὡς δικαιοῦχοι.

Ἡ ἀπόφαση αὐτὴ νὰ δημοσιευθεῖ στὴν 'Εφημερίδα τῆς Κυβερνήσεως.

'Αθῆναι, 9 Σεπτεμβρίου 1977

'Εντολῆ 'Υπουργοῦ
'Ο Διευθυντὴς
ΑΛΕΞ. ΒΑΦΕΙΑΔΗΣ

'Αριθ. 5280 (5)

Περὶ ἀνακοινώσεως παρακαταθέσεως ἀποζημιώσεως ἀκινήτων ποὺ ρυμοτομοῦνται ἀπὸ τὸ ἐγκεκριμένο πολεοδομικὸ σχέδιο τῶν Δήμων Αἰγάλεω καὶ Περιστερίου γιὰ τὴ διάνοιξη τῆς Λεωφ. 'Αθηνῶν κατὰ τὸ τμῆμα αὐτῆς ἀπὸ ΒΙΑΜΑΞ μέχρι τῆς ὁδοῦ Γοργοποτάμου.

Ο ΥΠΟΥΡΓΟΣ ΔΗΜΟΣΙΩΝ ΕΡΓΩΝ

1. Ἔχοντας ὑπόψη τὶς διατάξεις :

α) Τοῦ Ν. Δ/τος ἀπὸ 17.7.1923 «περὶ σχεδίων πόλεων, κωμῶν, καὶ συνοικισμῶν τοῦ Κράτους καὶ οἰκοδομῆς αὐτῶν (ΦΕΚ 228/16.8.1923 τεῦχος Α')

β) Τοῦ Ν. Δ/τος 797/1971 «περὶ ἀναγκαστικῶν ἀπαλ/σεων (ΦΕΚ 1/1.1.1971 τεῦχος Α')

Πληροφοροῦμε ὅσους ἔχουν ἢ ἀξιώνουν δικαιώματα κυριότητας καὶ τοὺς ἐνυπόθηκους δανειστὲς ἢ τρίτους γενικὰ διεκδικητές, ἐπὶ ἀκινήτων ποὺ ρυμοτομοῦνται ἀπὸ τὸ ἐγκεκριμένο πολεοδομικὸ σχέδιο τῶν Δήμων Αἰγάλεω καὶ Περιστερίου γιὰ τὴ διάνοιξη τῆς Λεωφ. 'Αθηνῶν κατὰ τὸ τμῆμα αὐτῆς ἀπὸ ΒΙΑΜΑΞ μέχρι τὴν ὁδὸ Γοργοποτάμου κατὰ τὶς ἐνδείξεις τῆς πράξεως ἀναλογισμοῦ 341/68 ὅτι, ἡ ἀποζημίωση τῶν ἀκινήτων τούτων καὶ τῶν ἐπικειμένων, ὅπως καθορίστηκε δυνάμει τῆς 919/24.9.1976 καὶ 1078) 4.12.75 ἀποφάσεως τοῦ Μον. Πρωτ. 'Αθηνῶν παρακατατέθηκε στὸ Ταμεῖο Παρακαταθηκῶν καὶ Δανείων 'Αθηνῶν. Γιὰ τὴν παρακατάθεση αὐτὴ ἔχει ἐκδοθεῖ τὸ 466638/6.9.77 γραμμάτιο συστάσεως παρακαταθήκης συνολικοῦ ποσοῦ δραχμῶν διακοσίων εἴκοσι χιλιάδων ἑξακοσίων ἑξήκοντα πέντε (220.665) καὶ ὑπὲρ τῆς Παναγιώτας θυγ. 'Ιωάν. Παναγιωτοπούλου ποὺ ἐμφανίζεται ἡ ἰδιοκτήτρια τῶν ρυμοτομουμένων.

II. Ἡ ἀποζημίωση αὐτὴ θὰ καταβληθεῖ μέσῳ τοῦ Ταμείου Παρακαταθηκῶν καὶ Δανείων μόνον σὲ ὅσους ἀναγνωρισθοῦν σύμφωνα μὲ τὸ νόμο ὡς δικαιοῦχοι.

Ἡ ἀπόφαση αὐτὴ νὰ δημοσιευθεῖ στὴν 'Εφημερίδα τῆς Κυβερνήσεως.

'Αθῆναι, 9 Σεπτεμβρίου 1977

Μὲ 'Εντολὴ 'Υπουργοῦ
'Ο Διευθυντὴς
ΑΛΕΞ. ΒΑΦΕΙΑΔΗΣ

'Αριθ. 5279 (6)

Περὶ ἀνακοινώσεως παρακαταθέσεως ἀποζημιώσεως ἀκινήτων ποὺ ρυμοτομοῦνται ἀπὸ τὸ ἐγκεκριμένο πολεοδομικὸ σχέδιο τοῦ Δήμου Χαϊδαρίου γιὰ τὴ διάνοιξη τῆς Λεωφ. 'Αθηνῶν κατὰ τὸ τμῆμα αὐτῆς ἀπὸ ὁδοῦ 'Ανεξαρτησίας μέχρι τῆς ὁδοῦ Σπάρτης.

Ο ΥΠΟΥΡΓΟΣ ΔΗΜΟΣΙΩΝ ΕΡΓΩΝ

1. Ἔχοντας ὑπόψη τὶς διατάξεις :

α) Τοῦ Ν. Δ/τος ἀπὸ 17.7.1923 «περὶ σχεδίων πόλεων, κωμῶν καὶ συνοικισμῶν τοῦ Κράτους καὶ οἰκοδομῆς αὐτῶν («ΦΕΚ 228/16.8.1923 τεῦχος Α'.»

β) Τοῦ Ν. Δ/τος 797/1971 «περὶ ἀναγκαστικῶν ἀπαλ/σεων (ΦΕΚ 1/1.1.1971 τεῦχος Α'.)

Πληροφοροῦμε ὅσους ἔχουν ἢ ἀξιώνουν δικαιώματα κυριότητας καὶ τοὺς ἐνυπόθηκους δανειστὲς ἢ τρίτους γενικὰ διεκδικητές, ἐπὶ ἀκινήτων ποὺ ρυμοτομοῦνται ἀπὸ τὸ ἐγκεκριμένο πολεοδομικὸ σχέδιο τοῦ Δήμου Χαϊδαρίου γιὰ τὴ διάνοιξη τῆς Λεωφ. 'Αθηνῶν κατὰ τὸ τμῆμα αὐτῆς ἀπὸ ὁδοῦ 'Ανεξαρτησίας μέχρι τῆς ὁδοῦ Σπάρτης κατὰ τὶς ἐνδείξεις τῆς πράξεως ἀναλογισμοῦ ἀριθμ. 429/71 ὅτι, ἡ ἀποζημίωση τῶν ἀκινήτων τούτων καὶ τῶν ἐπικειμένων, ὅπως καθορίστηκε δυνάμει τῆς 33/21.1.77 ἀποφάσεως τοῦ Μον. Πρωτ. 'Αθηνῶν παρακατατέθηκε στὸ Ταμεῖο Παρακαταθηκῶν καὶ Δανείων 'Αθηνῶν. Γιὰ τὴν παρακατάθεση αὐτὴ ἔχει ἐκδοθεῖ τὸ 466639/6.9.77 γραμμάτιο συστάσεως παρακαταθήκης συνολικοῦ ποσοῦ δραχμῶν τετρακοσίων ἑπτὰ χιλιάδων (407.000) καὶ ὑπὲρ τοῦ Γεωργίου Παύλου, ποὺ ἐμφανίζεται ὡς ἰδιοκτήτης τοῦ ρυμοτομουμένου.

II. Ἡ ἀποζημίωση αὐτὴ θὰ καταβληθεῖ μέσῳ τοῦ Ταμείου Παρακαταθηκῶν καὶ Δανείων μόνον σὲ ὅσους ἀναγνωρισθοῦν σύμφωνα μὲ τὸν νόμο ὡς δικαιοῦχοι.

Ἡ ἀπόφαση αὐτὴ νὰ δημοσιευθεῖ στὴν 'Εφημερίδα τῆς Κυβερνήσεως.

'Αθῆναι, 9 Σεπτεμβρίου 1977

Μὲ 'Εντολὴ 'Υπουργοῦ
'Ο Διευθυντὴς
ΑΛΕΞ. ΒΑΦΕΙΑΔΗΣ

ΕΚ ΤΟΥ ΕΘΝΙΚΟΥ ΤΥΠΟΓΡΑΦΕΙΟΥ